



ΕΦΗΜΕΡΙΣ ΤΗΣ ΚΥΒΕΡΝΗΣΕΩΣ

ΤΗΣ ΕΛΛΗΝΙΚΗΣ ΔΗΜΟΚΡΑΤΙΑΣ

ΤΕΥΧΟΣ ΤΕΤΑΡΤΟ Αρ. Φύλλου 58

12 Φεβρουαρίου 1998

ΠΕΡΙΕΧΟΜΕΝΑ

ΑΠΑΛΛΟΤΡΙΩΣΕΙΣ

ΑΠΟΦΑΣΕΙΣ

Αριθ. 1134622/9481/0010 (1)

Βεβαίωση της αυτοδίκαιης ανάκλησης της απαλλοτρίωσης που κηρύχθηκε με την Π. 7927/2869/8.1.96 (ΦΕΚ 11/31.1.86 τ.Δ.) Κ.Υ.Α. για αρχαιολογικούς σκοπούς στο Καστέλλι Χανίων (οδός Κανεβάρο).

ΟΙ ΥΠΟΥΡΓΟΙ
ΟΙΚΟΝΟΜΙΚΩΝ ΚΑΙ ΠΟΛΙΤΙΣΜΟΥ

Έχοντας υπόψη:

1. Τις διατάξεις των παραγ. 1 και 4 του άρθρου 11 του Ν.Δ. 797/1971 «περί αναγκαστικών απαλλοτριώσεων».

2. Την Π. 7927/2869/8.1.86 (ΦΕΚ 11/31.1.86 τ.Δ') Κ.Υ.Α. με την οποία κηρύχθηκε αναγκαστική απαλλοτρίωση για αρχαιολογικούς σκοπούς στο Καστελλι Χανίων (οδός Καναβάρο).

3. Το γεγονός ότι η απαλλοτρίωση αυτή δεν συντελέσθηκε εμπρόθεσμα.

4. Την 1107147/1239/0006Α/4.10.96 (ΦΕΚ 922/7.10.96 τ.Β) κοινή απόφαση του Πρωθυπουργού και του Υπουργού Οικονομικών, σχετικά με την ανάθεση αρμοδιοτήτων στους Υφυπουργούς Οικονομικών, Βεβαιώνουμε.

Ότι η απαλλοτρίωση που κηρήχθηκε με την Π. 7927/2869/8.1.86 (ΦΕΚ 11/31.1.86 τ.Δ) κοινή Υπουργική απόφαση για αρχαιολογικούς σκοπούς στο Καστέλλι Χανίων (οδός Κανεβάρο) ανακλήθηκε αυτοδίκαια ως προς ολόκληρη την έκταση των 99,70 τ.μ. που εικονίζεται με κλίματα 1:100 και με στοιχεία Α - Β - Γ - Δ - Ε - Ζ - Η - Θ - Α στο με αριθμό 1788 από 12.3.1985 κτηματολογικό διάγραμμα - πίνακα του Μ. Μαθέα, το οποίο έχει θεωρηθεί από το Διευθυντή Αποτυπώσεων και Συντηρήσεως Κτιρίων του Τ.Α.Π.Α. Μ. Γιαννουλάκη στις 26.4.1985, γιατί δε συντελέσθηκε εμπρόθεσμα.

Η πράξη αυτή να δημοσιευθεί στην Εφημερίδα της Κυβερνήσεως.

Αθήνα, 20 Ιανουαρίου 1998

ΟΙ ΥΠΟΥΡΓΟΙ

ΥΦΥΠΟΥΡΓΟΣ ΟΙΚΟΝΟΜΙΚΩΝ	ΠΟΛΙΤΙΣΜΟΥ
Γ. ΔΡΥΣ	**Ε. ΒΕΝΙΖΕΛΟΣ**

ΠΟΛΕΟΔΟΜΙΑ

ΑΠΟΦΑΣΕΙΣ

Αριθ. 37827/7707 (2)

Έγκριση τοπικού ρυμοτομικού σχεδίου στην εκτός του εγκεκριμένου ρυμοτομικού σχεδίου περιοχή του δήμου Τρίπολης (ν. Αρκαδίας) για τον καθορισμό χώρου ανέγερσης ΚΕΤΕΚ Μαθητικής Εστίας και γραφείων Υπηρεσιών του Ο.Α. Ε.Δ. και καθορισμός όρων και περιορισμών δόμησης αυτού.

Ο ΥΠΟΥΡΓΟΣ
ΠΕΡΙΒΑΛΛΟΝΤΟΣ, ΧΩΡΟΤΑΞΙΑΣ ΚΑΙ ΔΗΜ. ΕΡΓΩΝ

Έχοντας υπόψη:

1. Τις διατάξεις του άρθρου 26 του Ν. 1337/1983 «Επέκταση των πολεοδομικών σχεδίων, οικιστική ανάπτυξη και σχετικές ρυθμίσεις» (Α' 33), όπως αντικαταστάθηκε με την παρ. 13 του άρθρου 8 του Ν. 1512/1985 «Τροποποίηση και συμπλήρωση πολεοδομικών διατάξεων, ρύθμιση

συναφών θεμάτων και θεμάτων του Ταμείου Νομικών» (Α' 4) και με την παρ. 1 του άρθρου 29 του Ν. 2224/1994 «Ρύθμιση θεμάτων εργασίας, συνδικαλιστικών δικαιωμάτων, υγιεινής και ασφάλειας των εργαζομένων και οργάνωσης Υπουργείου Εργασίας και των εποπτευομένων από αυτό νομικών προσώπων και άλλες διατάξεις (Α' 112).

2. Τις διατάξεις των άρθρων 7, 8 και 9 του Ν. 1577/1985 «Γενικός Οικοδομικός Κανονισμός» (Α' 210) όπως τροποποιήθηκαν με το άρθρο 13 (παρ. 1, 2 και 3) του Ν. 1647/1986 «Οργανισμός Κτηματολογίου και Χαρτογραφήσεων Ελλάδας (Ο.Κ.Χ.Ε.) και άλλες σχετικές διατάξεις» (Α' 141) και με το άρθρο 1 (παρ. 3 και 4) του Ν. 1772/1988 «Τροποποίηση διατάξεων του Ν. 1577/1985 «ΓΟΚ» και άλλες διατάξεις» (Α' 91).

3. Τις διατάξεις του άρθρου 29Α του Ν. 1558/1985 «Κυβέρνηση και Κυβερνητικά Όργανα» (Α' 137) που προστέθηκε με το άρθρο 27 του Ν. 2081/1992 (Α' 154) και αντικαταστάθηκε με την παρ. 2α του άρθρου 1 του Ν. 2469/1997 (Α' 38).

4. Τις διατάξεις της παρ. 7 του άρθρου 9 του Ν. 2434/1996 «Μέτρα πολιτικές για την απασχόληση και την επαγγελματική εκπαίδευση και κατάρτιση και άλλες διατάξεις» (Α' 188).

5. Το 5197/16.4.94 έγγραφο του Δασαρχείου Τρίπολης.

6. Την 197/97 απόφαση του Κεντρικού Συμβουλίου Χωροταξίας Οικισμού και Περιβάλλοντος.

7. Το γεγονός ότι από τις κανονιστικές διατάξεις της απόφασης αυτής δεν προκαλείται δαπάνη σε βάρος του κρατικού προϋπολογισμού και τοι οικείου Ο.Τ.Α., αποφασίζουμε:

Άρθρο 1

1. Εγκρίνεται τοπικό ρυμοτομικό σχέδιο στην εκτός του εγκεκριμένου ρυμοτομικού σχεδίου περιοχή του δήμου Τρίπολης (Ν. Αρκαδίας) στη θέση «Άγιος Ιωάννης Ριγανάς» για τον καθορισμό χώρου ανέγερσης Κέντρου Επαγγελματικής Τεχνικής Εκπαίδευσης και κατάρτισης (ΚΕΤΕΚ), κτιρίου Μηθητικής Εστίας και γραφείων των υπηρεσιών του Ο.Α.Ε.Δ., όπως φαίνεται να περικλείεται με πράσινη γραμμή στο σχετικό πρωτότυπο διάγραμμα σε κλίματα 1:200 που θεωρήθηκε από τον Προϊστάμενο της Δ/νσης Τοπογραφικών Εφαρμογών με την 37827/1997 πράξη του και που αντίτυπό του σε φωτοσμίκρυνση δημοσιεύεται με την παρούσα απόφαση.

2. Οι όροι και περιορισμοί δόμησης του παραπάνω χώρου, ορίζονται ως εξής:

Μέγιστο ποσοστό κάλυψης: πενήντα τοις εκατό (50%) της επιφανείας του.

Συντελεστής δόμησης: έξι δέκατα (0,6).

Αριθμός ορόφων: 3.

Μέγιστο επιτρεπόμενο ύψος των κτιρίων έντεκα (11) μέτρα πάνω από το μέγιστο επιτρεπόμενο ύψος των κτιρίων επιτρέπεται η κατασκευή στέγης ύψους ενός μέτρου και μισού (1,50) μέτρου.

Τα ανεγερθησόμενα κτίρια πρέπει να απέχουν από το Βόρειο και Ανατολικό όριο του γηπέδου τουλάχιστον πέντε (5) μέτρα και από το νότιο και Δυτικό όριο τουλάχιστον δέκα (10) μέτρα.

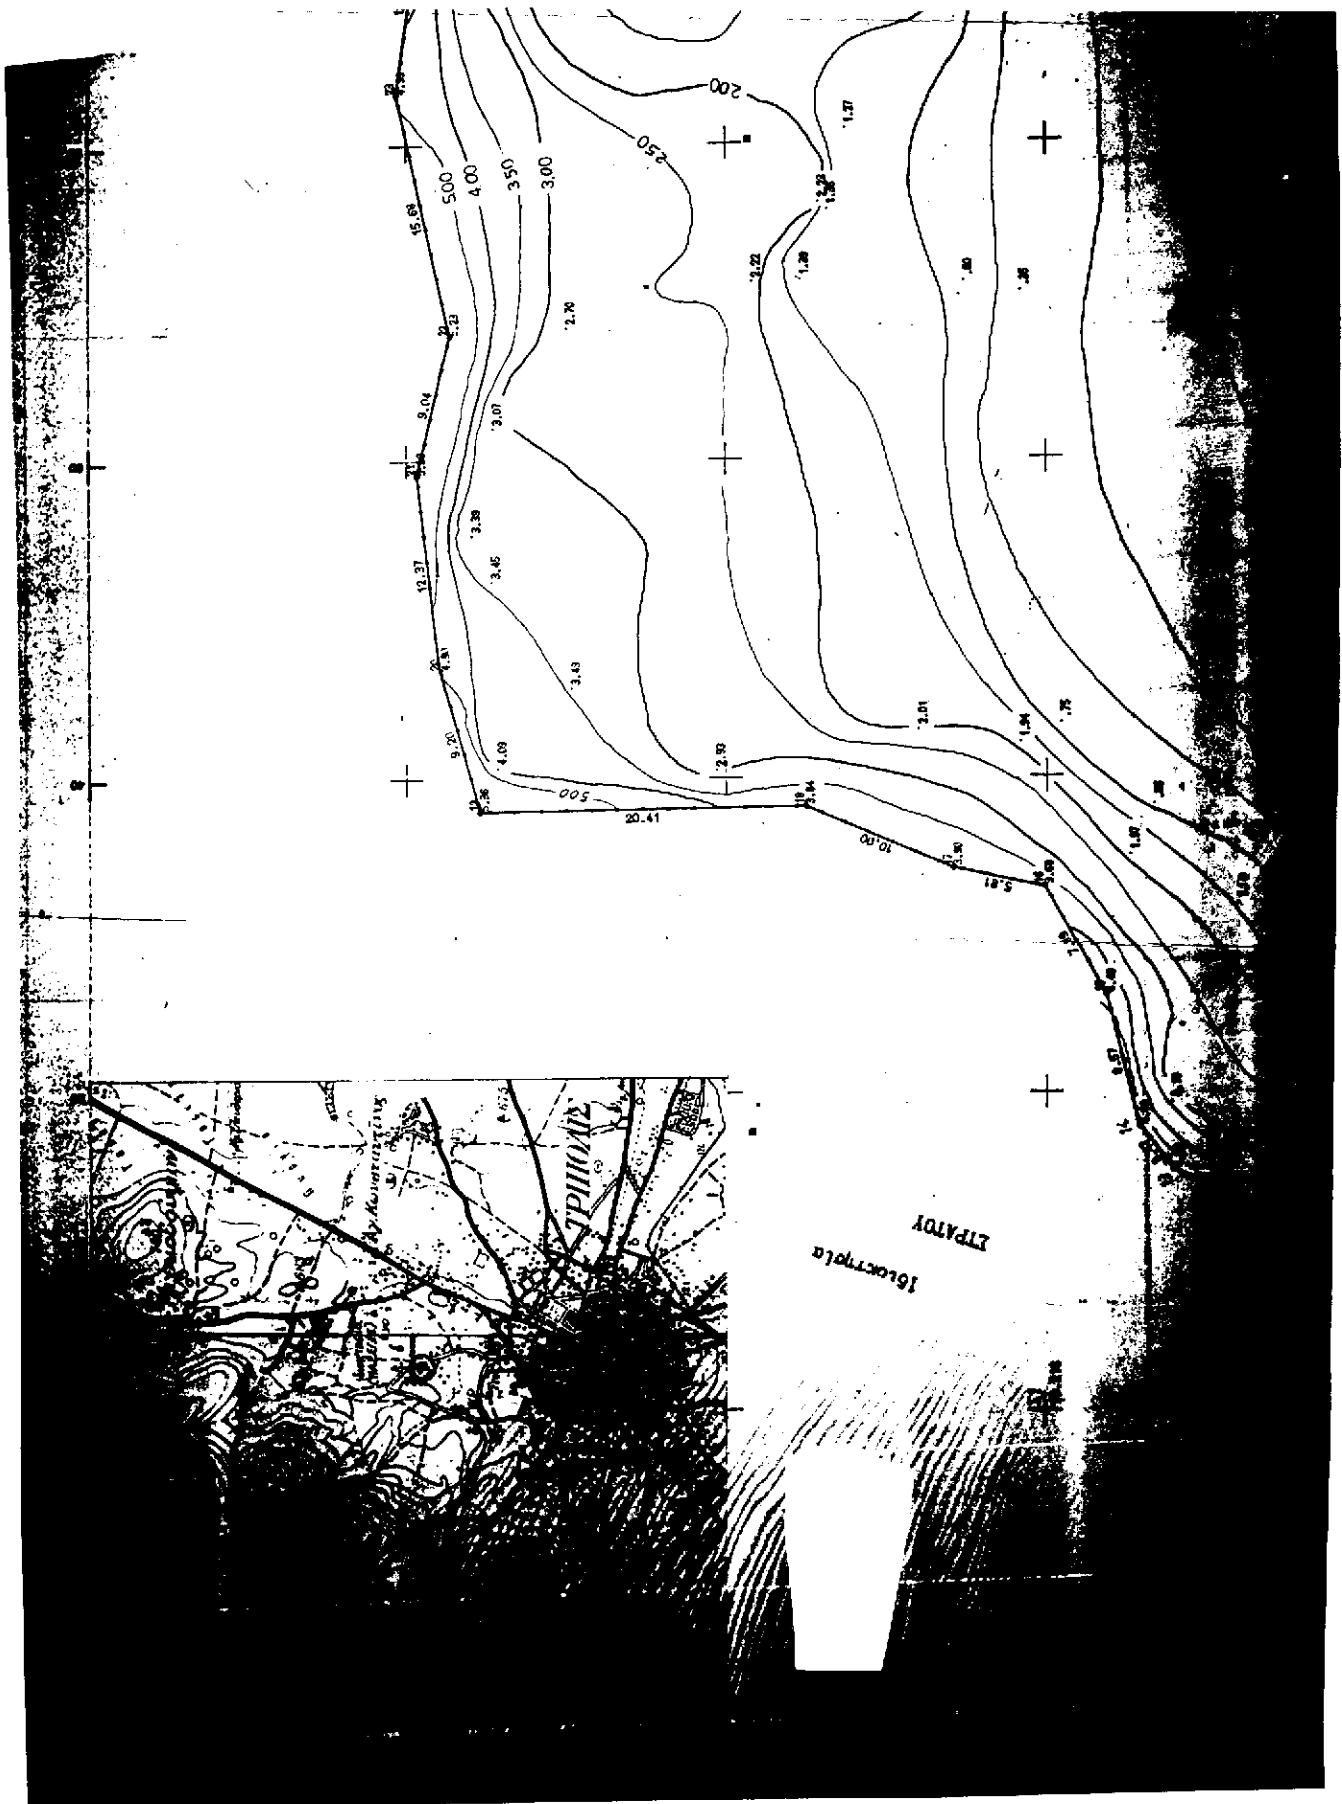
3. Η ισχύς της παρούσας απόφασης αρχίζει από τη δημοσίευσή της στην Εφημερίδα της Κυβερνήσεως.

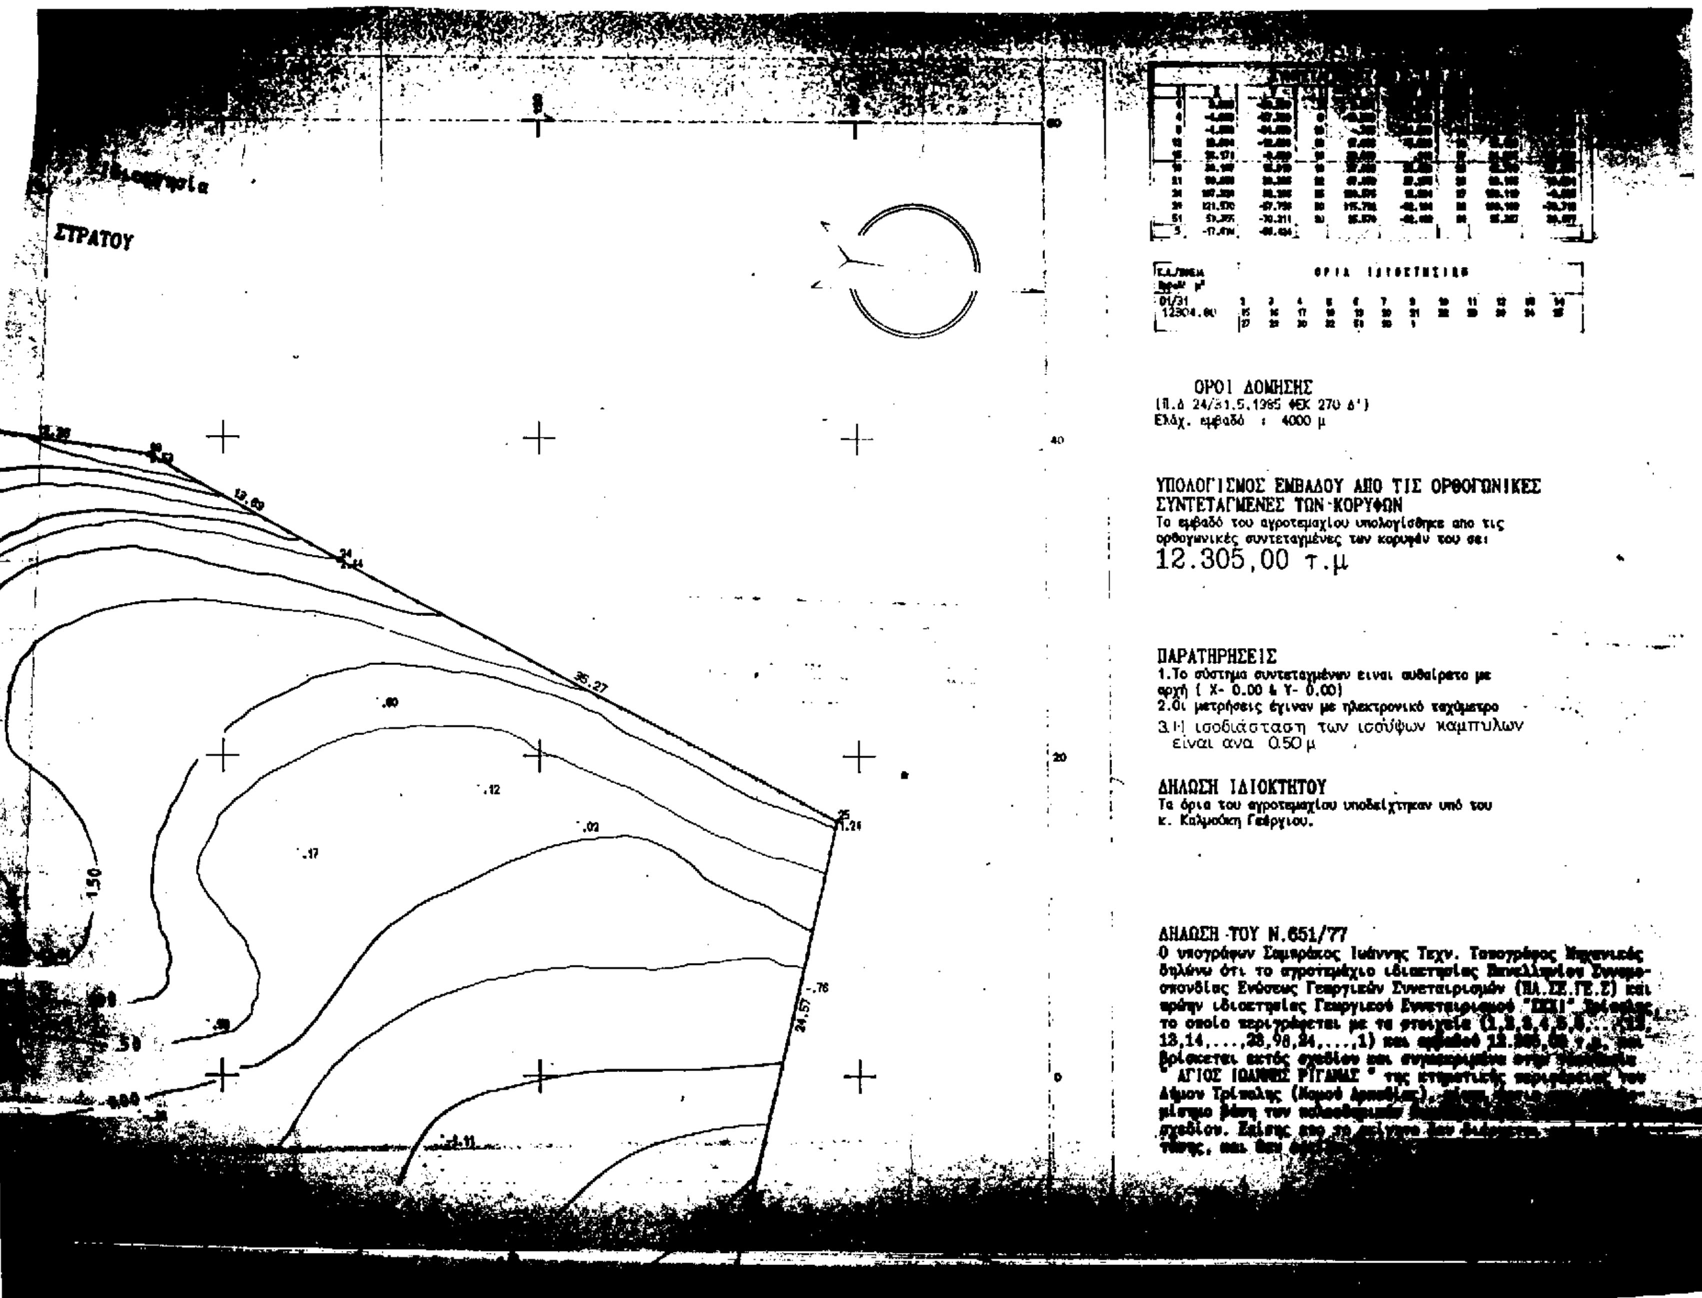
Η παρούσα να δημοσιευθεί στην Εφημερίδα της Κυβερνήσεως.

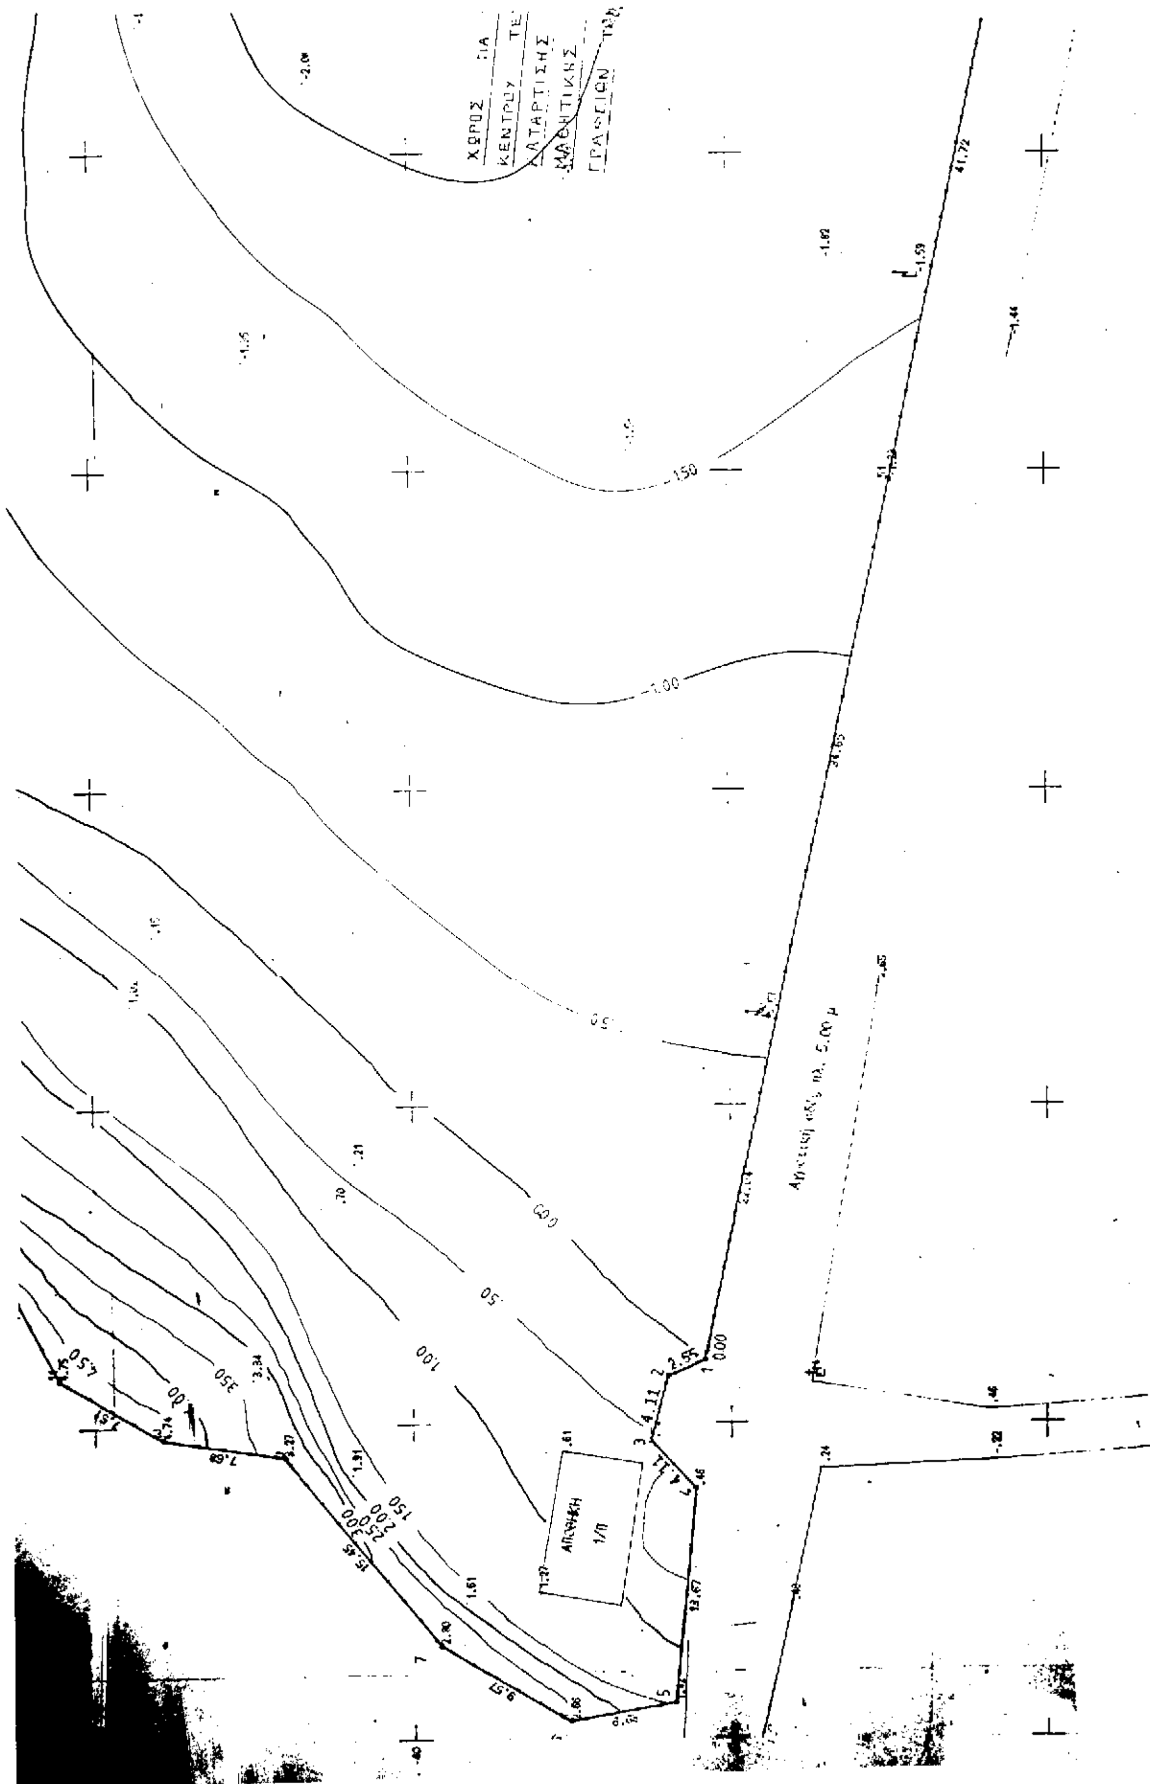
Αθήνα, 29 Δεκεμβρίου 1997

Ο ΥΠΟΥΡΓΟΣ

ΚΩΣΤΑΣ ΛΑΛΙΩΤΗΣ


5.00
4.00
3.50
3.00
2.50
2.00
15.69
9.04
12.37
9.20
20.41
10.00
5.81
ΤΡΙΠΟΛΙΣ
ΣΤΡΑΤΟΥ
Ιδιοκτησία


ΣΤΡΑΤΟΥ
ΟΡΙΑ ΙΔΙΟΚΤΗΣΙΑΣ
ΟΡΟΙ ΔΟΜΗΣΗΣ
(Π.Δ 24/31.5.1985 ΦΕΚ 270 Δ')
Ελάχ. εμβαδό : 4000 μ
ΥΠΟΛΟΓΙΣΜΟΣ ΕΜΒΑΔΟΥ ΑΠΟ ΤΙΣ ΟΡΘΟΓΩΝΙΚΕΣ ΣΥΝΤΕΤΑΓΜΕΝΕΣ ΤΩΝ ΚΟΡΥΦΩΝ
Το εμβαδό του αγροτεμαχίου υπολογίσθηκε απο τις ορθογωνικές συντεταγμένες των κορυφών του σε:
12.305,00 τ.μ
ΠΑΡΑΤΗΡΗΣΕΙΣ
1.Το σύστημα συντεταγμένων ειναι αυθαίρετο με αρχή (Χ- 0.00 & Υ- 0.00)
2.Οι μετρήσεις έγιναν με ηλεκτρονικό ταχύμετρο
3.Η ισοδιάσταση των ισοϋψων καμπυλων ειναι ανα 0.50 μ
ΔΗΛΩΣΗ ΙΔΙΟΚΤΗΤΟΥ
Τα όρια του αγροτεμαχίου υποδείχτηκαν υπό του κ. Καλμοόκη Γεώργιου.
ΔΗΛΩΣΗ ΤΟΥ Ν.651/77
Ο υπογράφων Σαμαράκος Ιωάννης Τεχν. Τοπογράφος
δηλώνω ότι το αγροτεμάχιο ιδιοκτησίας
σπονδίας Ενώσεως Γεωργικών Συνεταιρισμών (ΠΑ.ΣΕ.ΓΕ.Σ) και
πρώην ιδιοκτησίας Γεωργικού Συνεταιρισμού
το οποίο περιγράφεται με τα στοιχεία
13,14,....,28,98,24,....,1)
ΑΓΙΟΣ ΙΩΑΝΝΗΣ ΡΙΓΑΝΑΣ
Δήμου Τρίπολης
35,27
24,57
12,69
1,50
40
20
0


ΧΩΡΟΣ ΓΙΑ
ΚΕΝΤΡΟΥ ΤΕ
ΚΑΤΑΡΤΙΣΗΣ
ΜΑΘΗΤΙΚΗΣ
ΓΡΑΦΕΙΩΝ
ΑΠΟΘΗΚΗ
1/Π

-1.40
-1.39
2.00
-1.55
-2.20
-2.04
-2.47

...ΙΑ ΤΗΝ ΑΝΕΓΕΡΣΗ
...Υ ΤΕΧΝΙΚΗΣ - ΕΠΑΓΓΕΛΜΑΤΙΚΗΣ
...ΤΙΣΗΣ Ν. ΑΡΚΑΔΙΑΣ
...ΙΚΗΣ ΕΣΤΙΑΣ Η'
...ΩΝ ΤΩΝ ΥΠΗΡΕΣΙΩΝ ΤΟΥ ΟΑΕΔ

Ιδιοκτησία
Πέτρου Γαρδιλήνου.

51.09
-2.54
-2.2
22
-1.90
15.97
30
-2.38
-2.11
-20
-40
-60
-80
100
120

Ι. 37827/97

"Έγκριση τοπικού ρυμοτομ. σχεδίου στην εκτός του εγκεκριμένου ρυμοτομ. σχεδίου περιοχή του δήμου Τρίπολης (Ν. Αρκαδίας) για τον καθορισμό χώρου ανέγερσης ΚΕΤΕΚ [illegible] Εστίας 5 [illegible] Υπηρεσιών του Ο.Α.Ε.Δ. & καθορισμού όρων & περιορισμών δόμησης αυτού" ΑΘΗΝΑ 29 Δεκεμβρίου 199[illegible]

Δ/ντής

Γ. ΑΠΟΣΤΟΛΑΤΟΣ

Αρ. Φ. 389/97
Σχ. 1

ΤΕΧΝΙΚΟ ΓΡΑΦΕΙΟ
ΓΙΑΝΝΗΣ ΣΑΜΠΡΑΚΟΣ ΤΟΠΟΓΡΑΦΟΣ ΜΗΧΑΝΙΚΟΣ
ΑΝΝΑ ΡΗΓΑ ΠΟΛΙΤΙΚΟΣ ΜΗΧΑΝΙΚΟΣ
Καρακάλου 18, Τρίπολη
Τηλ/Fax (071)-225097, 222837

ΕΡΓΟΔΟΤΗΣ
ΠΑΝΕΛΛΗΝΙΑ ΣΥΝΟΜΟΣΠΟΝΔΙΑ ΕΝΩΣΕΩΝ
ΓΕΩΡΓΙΚΩΝ ΣΥΝΕΤΑΙΡΙΣΜΩΝ (ΠΑ.ΣΕ.ΓΕ.Σ)

ΕΡΓΟ
ΤΟΠΟΓΡΑΦΙΚΟ ΔΙΑΓΡΑΜΜΑ ΑΓΡΟΤΕΜΑΧΙΟΥ
ΠΡΩΗΝ ΙΔΙΟΚΤΗΣΙΑΣ ΓΕΩΡΓΙΚΟΥ ΣΥΝΕΤΑΙΡΙΣΜΟΥ "ΣΕΧΙ"
ΤΡΙΠΟΛΗΣ & ΝΥΝ ΙΔΙΟΚΤΗΣΙΑΣ ...

ΘΕΣΗ
ΚΤΗΜΑΤΙΚΗ ΠΕΡΙΦΕΡΕΙΑ ΤΡΙΠΟΛΗΣ
" ΑΓΙΟΣ ΙΩΑΝΝΗΣ ΡΙΓΑΝΑΣ "

ΘΕΜΑ ΣΧΕΔΙΟΥ
ΟΡΙΖΟΝΤΙΟΓΡΑΦΙΚΗ ΚΑΙ ΥΨΟΜΕΤΡΙΚΗ ΑΠΟΤΥΠΩΣΗ ΑΓΡΟΤΕΜΑΧΙΟΥ

ΑΡΙΘΜΟΣ ΣΧΕΔΙΟΥ

ΚΛΙΜΑΚΑ 1:200

ΧΡΟΝΟΣ ΜΕΛΕΤΗΣ : ΙΟΥΛΙΟΣ 1995

ΥΠΟΓΡΑΦΗ	ΣΦΡΑΓΙΔΑ
	ΙΩΑΝΝΗΣ Γ. ΣΑΜΠΡΑΚΟΣ ΤΕΧΝ. ΤΟΠΟΓΡΑΦΟΣ ΑΓ. ΝΙΚΟΛΑΟΥ 25-ΤΡΙΠΟΛΗ ΑΦΜ. 45045001 225097

Αριθ. 383/53 (3)

Χαρακτηρισμός ως διατηρητέου κτιρίου που βρίσκεται στον Οικισμό Φανερωμένης, της κοινότητας Φανερωμένης Ν. Ηρακλείου Κρήτης και καθορισμός ειδικών όρων και περιορισμών δόμησης αυτού.

Ο ΥΠΟΥΡΓΟΣ ΠΕΡΙΒΑΛΛΟΝΤΟΣ, ΧΩΡΟΤΑΞΙΑΣ ΚΑΙ ΔΗΜ. ΕΡΓΩΝ

Έχοντας υπόψη:

1. Τις διατάξεις των άρθρων 3 και 4 (παρ. 2) του Ν. 1577/85 «Γενικός Οικοδομικός Κανονισμός (Α' 210), όπως τροποποιήθηκαν με το άρθρο 1 (παρ. 1 και 2) του Ν. 1772/88 «Τροποποίηση διατάξεων του Ν. 1577/85 "ΓΟΚ" και άλλες διατάξεις (Α' 91).

2. Τις διατάξεις του άρθρου 29Α του Ν. 1558/1985 Κυβέρνηση και Κυβερνητικά Όργανα» (Α' 137) που προστέθηκε με το άρθρο 27 του Ν. 2081/1992 (Α' 154) και αντικαταστάθηκε με την παραγ. 2α του άρθρου 1 του Ν. 2469/1997 (Α' 38).

3. Την υπ' αριθμ. 103326/1281/16.12.1996 απόφαση του Υπουργού και του Υφυπουργού Περιβάλλοντος, Χωροταξίας και Δημοσίων Έργων «Μεταβίβαση αρμοδιοτήτων του Υπουργού και του Υφυπουργού Περιβάλλοντος, Χωροταξίας και Δημοσίων Έργων στον Γενικό Γραμματέα και στους Προϊσταμένους των Γενικών Δ/νσεων, Δ/νσεων και Τμημάτων του Υπουργείου Περιβάλλοντος, Χωροταξίας και Δημοσίων Έργων - πλην Γενικής Γραμματείας Δημοσίων Έργων» (1126Β/16.12.1996).

4. Τις διατάξεις της παρ. Β του άρθρου 1 του π.δ./τος 28/28.1.93 «Καθορισμός αρμοδιοτήτων που διατηρούνται από τον Υπουργό και τις περιφερειακές Υπηρεσίες διανομαρχιακού επιπέδου του Υπουργείου Περιβάλλοντος, Χωροταξίας και Δημοσίων Έργων» (Α' 9).

5. Την από 24.6.1997 αιτιολογική έκθεση της Διεύθυνσης Πολεοδομικού Σχεδιασμού - Τμήμα Παραδοσιακών Οικισμών.

6. Την από 17.7.1997 σύμφωνη γνώμη της κοινότητας Φανερωμένης (24138/6967/31/7/1997).

7. Το γεγονός ότι από τις κανονιστικές διατάξεις αυτής της απόφασης δεν προκαλείται δαπάνη σε βάρος του κρατικού προϋπολογισμού και του οικείου Ο.Τ.Α., αποφασίζουμε:

1. Χαρακτηρίζεται ως διατηρητέο το κτίριο που βρίσκεται στον οικισμό Φανερωμένης, συνοικία «Αργιανά» της κοινότητας Φανερωμένης, Ν. Ηρακλείου, φερόμενο ως ιδιοκτησία της κοινότητας Φανερωμένης, όπως φαίνεται με κίτρινη σκιαγράφιση στο σχετικό τοπογραφικό διάγραμμα σε κλίμακα 1:5000 που θεωρήθηκε από τον Προϊστάμενο της Δ/νσης Τοπογραφικών Εφαρμογών με την 383/1998 πράξη του και που αντίτυπό του σε Φωτοσμίκρυνση δημοσιεύεται με την παρούσα απόφαση.

2. Διατηρητέο χαρακτηρίζεται το εκάστοτε αρχικό κτίριο και οι εναρμονιζόμενες με αυτό μεταγενεστέρες προσθήκες, όχι όμως και τα κάθε είδους υπάρχοντα προσκτίσματα που αλλοιώνουν την μορφή του.

Ο καθορισμός των προσκτισμάτων και οι επεμβάσεις, που πρέπει να γίνουν σ' αυτό πραγματοποιείται από την ΕΠΑΕ.

3. Στο χαρακτηριζόμενο ως διατηρητέο κτίριο, απαγορεύεται κάθε αφαίρεση, αλλοίωση ή καταστροφή των επί μέρους αρχιτεκτονικών ή διακοσμητικών στοιχείων του, πλην των προσκτισμάτων ή των στοιχείων του κτιρίου για τα οποία η ΕΠΑΕ έχει γνωμοδοτήσει για την αφαιρεσή τους.

4. Επιτρέπεται η επισκευή, ο εκσυγχρονισμός των εγκαταστάσεων, η στατική ενίσχυση, η εσωτερική διαρρύθμιση και γενικά κάθε επέμβαση για λόγους λειτουργικούς και στατικούς στο διατηρητέο κτίριο, εφόσον δεν αλλοιώνεται ο αρχιτεκτονικός χαρακτήρας και οι βασικές αρχές του κτιρίου.

5. Αίτηση για προσθήκη στο διατηρητέο κτίριο αποστέλλεται από την πολεοδιμική υπηρεσία στην αρμόδια Υπηρεσία του Υπουργείου Περιβάλλοντος, Χωροταξίας και Δημοσίων Έργων με γνωμοδότηση της Επιτροπής Πολεοδομικού και Αρχιτεκτονικού Ελέγχου (ΕΠΑΕ) για ειδική ρύθμιση σύμφωνα με τις διατάξεις της παρ. 2, του άρθρου 4 του Ν. 1577/85 «ΓΟΚ», εφόσον δεν παραβλάπτεται το διατηρητέο κτίριο και ο χώρος που περιβάλλει.

6. Δεν επιτρέπεται η τοποθέτηση φωτεινών ή μή επιγραφών και διαφημίσεων στο χαρακτηριζόμενο ως διατηρητέο κτίριο πλήν των αναγκαίων επιγραφών περιοσμένων διαστάσεων που υποδηλώνουν την χρήση του.

7. Για οποιαδήποτε επέμβαση στο εσωτερικό ή εξωτερικό του κτιρίου καθώς και για την τοποθέτηση επιγραφών, απαιτείται η έγκριση της Επιτροπής Πολεοδομικού και Αρχιτεκτονικού Ελέγχου (ΕΠΑΕ).

8. Η ισχύς της παρούσας απόφασης αρχίζει από την δημοσιευσή της στην Εφημερίδα της Κυβερνήσεως.

Η παρούσα να δημοσιευθεί στην Εφημερίδα της Κυβερνήσεως.

Αθήνα, 29 Δεκεμβρίου 1997

Με εντολή Υπουργού
Ο Γενικός Γραμματέας
ΔΗΜΗΤΡΗΣ ΣΑΡΑΦΟΓΛΟΥ

Γ. 383/97

Χαρακτηρισμού ως διατηρητέου κτιρίου που βρίσκεται στον Οικισμό Φανερωμένης, της κοινότητας Φανερωμένης Ν. Ηρακλείου Κρήτης και καθορισμού ειδικών όρων και περιορισμών δόμησης αυτού.

29 Δεκεμβρίου 1997

Δ/ντης

Γ. ΑΠΟΣΤΟΛΑΤΟΣ

ΥΠΟΥΡΓΕΙΟ
ΠΕΡΙΒΑΛΛΟΝΤΟΣ
ΧΩΡΟΤΑΞΙΑΣ
ΚΑΙ ΔΗΜ. ΕΡΓΩΝ

Δ/ΝΣΗ ΠΟΛΕΟΔ. ΣΧΕΔΙΑΣΜΟΥ
ΤΜΗΜΑ ΠΑΡΑΔΟΣ. ΟΙΚΙΣΜΩΝ

ΘΕΣΗ: ΟΙΚΙΣΜΟΣ ΦΑΝΕΡΩΜΕΝΗΣ
ΣΥΝΟΙΚΙΑ "ΑΡΓΑΝΑ"
ΚΟΙΝΟΤ. ΦΑΝΕΡΩΜΕΝΗΣ
Ν. ΗΡΑΚΛΕΙΟΥ ΚΡΗΤΗΣ

ΘΕΜΑ: ΧΑΡΑΚΤΗΡΙΣΜΟΣ ΔΙΑΤΗΡΗΤΕΟΥ ΚΤΙΡΙΟΥ
ΠΑΛΑΙΟΥ ΔΗΜΟΤΙΚΟΥ
ΣΧΟΛΕΙΟΥ ΦΑΝΕΡΩΜΕΝΗΣ

■ ΔΙΑΤΗΡΗΤΕΟ ΚΤΙΡΙΟ

ΚΛΙΜΑΚΑ 1:5000

Αρ. Φ. 7/98
εχ. 1